


VIA DE MEDICI

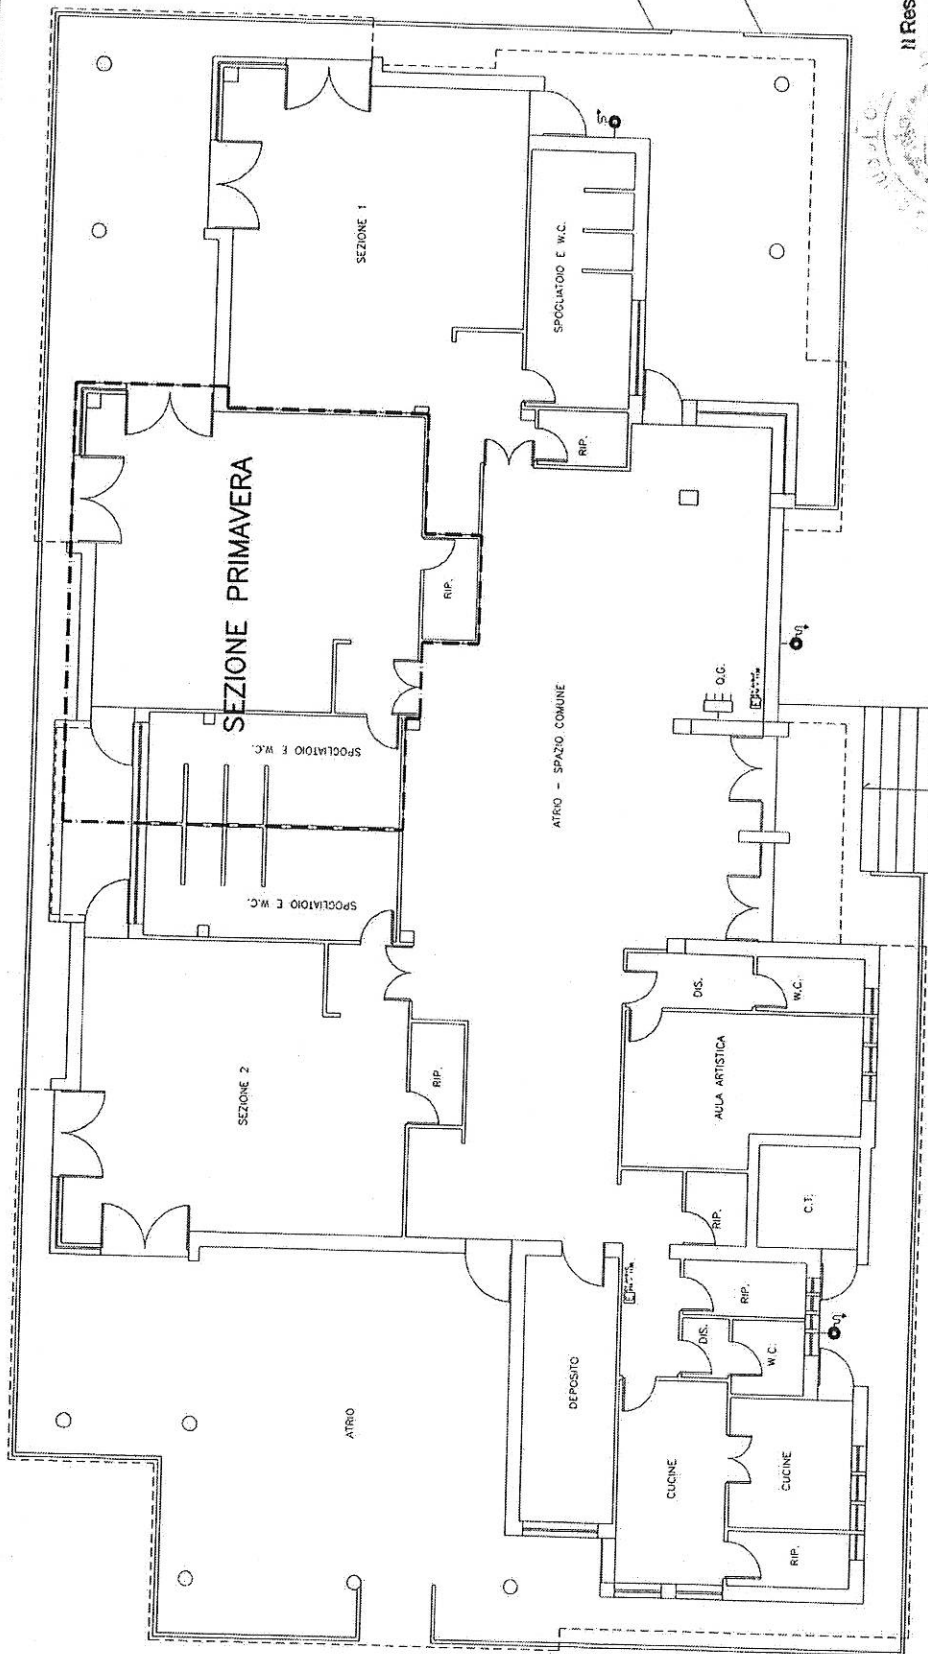

Il Responsabile Servizi Tecnici
Arch. Nicola MIGLIETTA

SCUOLA DELL'INFANZIA "ANDRANO"
SCALA 1:200

VIA GUCCIARDINI

Comune di Campi Salentina - Prot. n. 0007080 del 22/06/2015 - ARRIVO